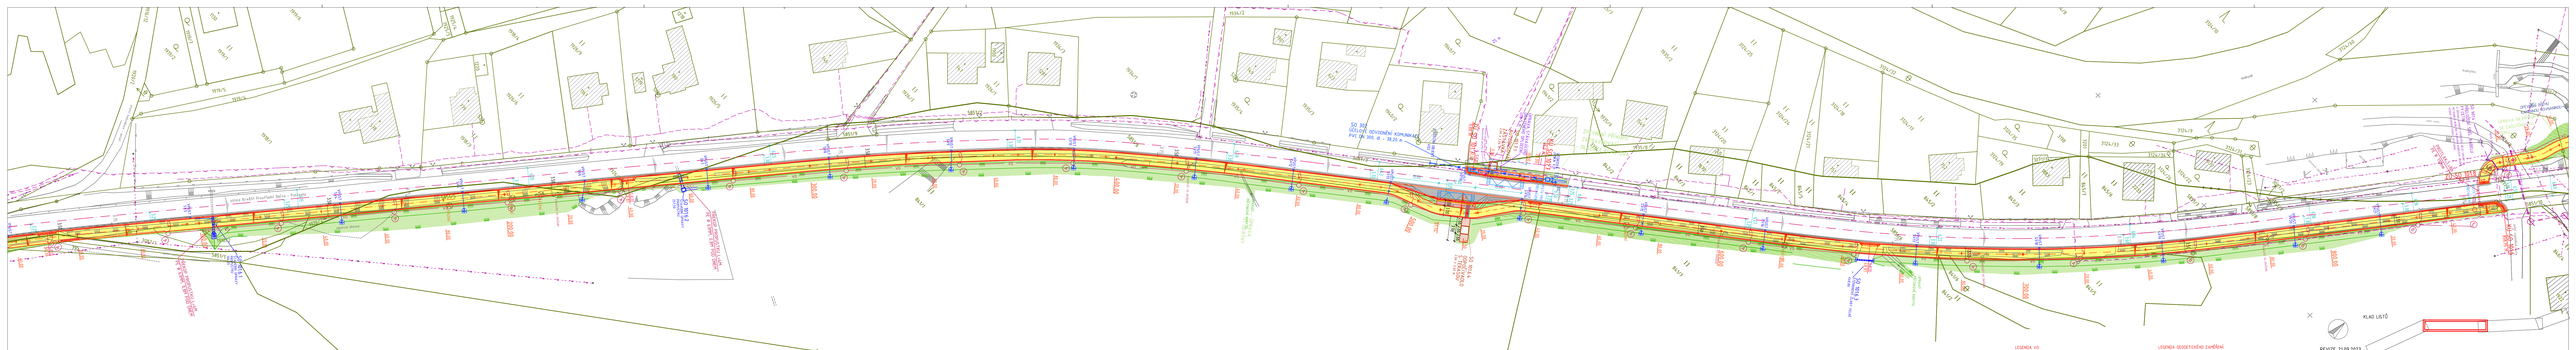
LEGENDA
KOMUNIKACE PRO PĚŠÍ A CYKLISTY - ASFALTOBETON
KOMUNIKACE PRO PĚŠÍ - BEZ ZÁMKOVÁ DLAŽBA
KOMUNIKACE PRO PĚŠÍ - PŘÍRODNÍ DLAŽBA
ŘEVNIVÁ DLAŽBA - BEZ SPÁRY, ŠÍŘKY 0,250 mm
MONOLITNÍ VOZOVKOVÉ KONSTRUKCE PŘÍL. 0,400 mm
OPRAVA KOMUNIKACE - ASFALTOBETON
ZELEŇ - VEGETAČNÍ ÚPRAVY
KARTOVÝ PŘÍL. 0,400 mm VEDENÉ PŘÍL. 0,400 mm
ZÁMKOVÁ DLAŽBA - BEZ SPÁRY, ŠÍŘKY 0,250 mm PRO REALIZACI KONSOLIDACI PRO BEZBARIÉROVÉ A SLABOZRAKÉ
ZÁMKOVÁ DLAŽBA - BEZ SPÁRY, ŠÍŘKY 0,250 mm PRO REALIZACI KONSOLIDACI PRO BEZBARIÉROVÉ A SLABOZRAKÉ
OBRUBNÍK SLINKO/PŘÍKOPNÍ/DLAŽBA
OBRUBNÍK SILNIČNÍ/CHODNÍKOVÝ/ZÁHONOVÝ KOMUNIKACE
OSA KOMUNIKACE
HRANICE POZEMKŮ DLE KATASTRÁLNÍ MAPY
PARCELNÍ ČÍSLA
LEGENDA VO
STÁVAJÍCÍ SATELITNÍ VÝŠKOVÝ SNÍMEK NA ÚZEMÍ ČR PŘÍMÝ
PŘEDPOKLADANÉ SATELITNÍ VÝŠKOVÉ VEDENÍ NA ÚZEMÍ ČR
PŘEDPOKLADANÉ VEDENÍ VO2 DISTRIBUCE V ZEM
LEGENDA INŽENÝRSKÝCH SÍTÍ
OBEC PROSTŘEDNÍ BEČVA- ST. VODOVODNÍ ŘÁD
ČEZ Distribuce, a.s. 99 VEDENÍ
ČEZ Distribuce, a.s. 99 VEDENÍ
Saefner s.r.o. ST. 331, 751 74 MOŠTĚNICE
OBEC PROSTŘEDNÍ BEČVA- SPLAŠKOVÁ KANALIZACE
LEGENDA SEGMENTOVÉHO ZAVĚŘENÍ
ZAVĚŘENÍ POLOHOPIS
SPOJOVÉ POZEMKY - SLOUPY PLOTU
VEDENÍ NA PODPĚRÁCH
PODPĚRY
ÚSEKOVÉ MĚŘENÍ, STANOVENÍ
LAMPY
TVŮRCI SÍNOŽEK
LOMAN LOMOVÝCH BODŮ/ÚHLY
VODOROVNÉ ZNAČKY
VÝŠKOVÉ ZNAČKY
NA PODKLADU ČÁSTÍ
VYZNAČENÍ
ZAMĚŘENÉ ZNAČKA
KONSTR. KOTVENÝCH ZÁVLEČNÝCH SYSTÉMŮ
KLAD LISTŮ
REVIZE 21.09.2023
Zodpovědný projektant :
Ing.arch. Jaroslav Kunetek
Vypracoval :
Ing. Milan Kollař
Jaroslav Kollařík
Jaroslav Kunetek s.r.o.
Dolní konec 172, Veličková
763 14 Zlín
IČ: 057 15 195
Okres : Vsetín
Místo : Prostřední Bečva
Investor : Obec Prostřední Bečva, 756 56 Prostřední Bečva Čp. 272
Akce :
PROSTŘEDNÍ BEČVA
– CYKLOSTEZKA PODÉL SILNICE III/4837
Název výkresu :
KOORDINAČNÍ SITUAČNÍ VÝKRES
Stupeň : DPS
Datum : 08/2023
Měřítko : 1:500
Formát : A4xA
Číslo výkresu :
C02/02