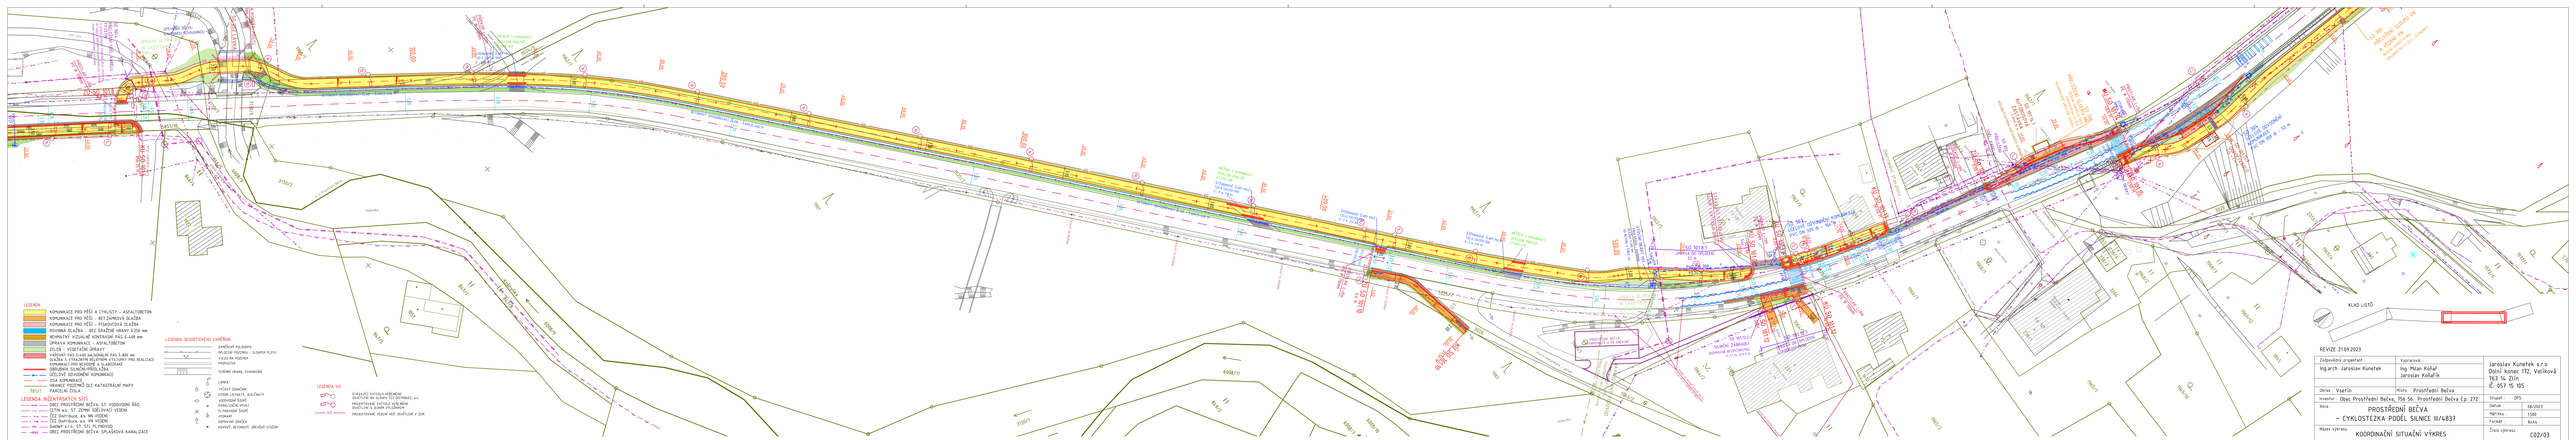
LEGENDA
KOMUNIKACE PRO PĚŠÍ A CYKLISTY - ASFALTOBETON
KOMUNIKACE PRO PĚŠÍ - BETJUMOVÁ DLAŽBA
KOMUNIKACE PRO PĚŠÍ - PŘÍRODNÍ DLAŽBA
ŘÍHANÁ DLAŽBA - BEZ SNAŽENÉ HRANY 1.250 mm
NEVHODNÝ VIZUÁLNĚ KONTRASTNÍ PÁS 0.400 mm
ZELENÁ - ASFALTOBETON
ZELENÁ - KOBERCOVÁ ZÁLIVKA
VARovný PÁS 0.400 mm/SNÍŽENÝ PÁS 0.400 mm
DLAŽBA S VYSAZENÝM REJŽKEM KYTICOVÝ PRO REALIZACI
KOMUNIKACE PRO MOTOROVÁ VOZIDLA
ODLOŽENÉ SILNIČNÍ OBRUBNÍKY
ODLOŽENÉ ZÁHONOVÉ KOMUNIKACE
OSA KOMUNIKACE
HRANICE POZEMKŮ DLE KATASTRÁLNÍ MAPY
PARCELNÍ ČÍSLA
LEGENDA INŽENÝRSKÝCH SÍTÍ
OBEC PROSTŘEDNÍ BEČVA ST. VODOVODNÍ ŘAD
ČEZ Distribuce, a.s. NN VEDENÍ
ČEZ Distribuce, a.s. VN VEDENÍ
OBEC PROSTŘEDNÍ BEČVA VODOVODNÍ ŘAD
OBEC PROSTŘEDNÍ BEČVA SPLAŠKOVÁ KANALIZACE
LEGENDA GEODETICKÉHO ZAMĚŘENÍ
ZAMĚŘENÍ POLOHOPIS
SPLOŠNÉ PODROBY - SLOUPEK PLOTU
PODROBY NA PODKRESU
TOPOGRAFIE
TOPOGRAFIE TERÉNU, SVAHOVÉ
LAMPA
VÝCHOZÍ ZNAČKA
STOJAN LICHTATT - KVLČNOTÍ
KANALIZAČNÍ VPUSŤ
KANALIZAČNÍ ŠACHTA
PLYNOVODNÍ ŠOUPĚ
HYDRANT
ZDRUHOVÉ ZNAČKA
KRUHOVÝ BETONOVÝ ZÁKLADOVÝ STOJAN
LEGENDA VO
STÁVAJÍCÍ SVÍTIDLO NÁSLEDNÉ
PROJEKTOVANÉ SVÍTIDLO NÁSLEDNÉ, ks
PROJEKTOVANÉ SVÍTIDLO SLEDOVAČ
ZEMĚTLIVÉ A ZEMNÍ VYLOŽENÍ
PROJEKTOVANÉ KOŠOVÉ HÁZE ZEMĚTLIVÉ V ZEMI
REVIZE 21.09.2023
KLAD LISTŮ
Zodpovědný projektant: Ing.arch. Jaroslav Kunetek
Vypracoval: Ing. Milan Kollař, Jaroslav Kollařík
Jaroslav Kunetek s.r.o. Dolní konec 172, Veličková 763 14 Zlín IČ: 657 15 105
Okres: Vsetín
Místo: Prostřední Bečva
Investor: Obec Prostřední Bečva, 756 56 Prostřední Bečva Čp. 272
Akce: PROSTŘEDNÍ BEČVA – CYKLOSTEZKA PODÉL SLNCE III/4837
Stupeň: DPS
Datum: 08/2023
Měřítko: 1:500
Formát: A4/A4
Název výkresu: KOORDINAČNÍ SITUAČNÍ VÝKRES
Číslo výkresu: C02/03