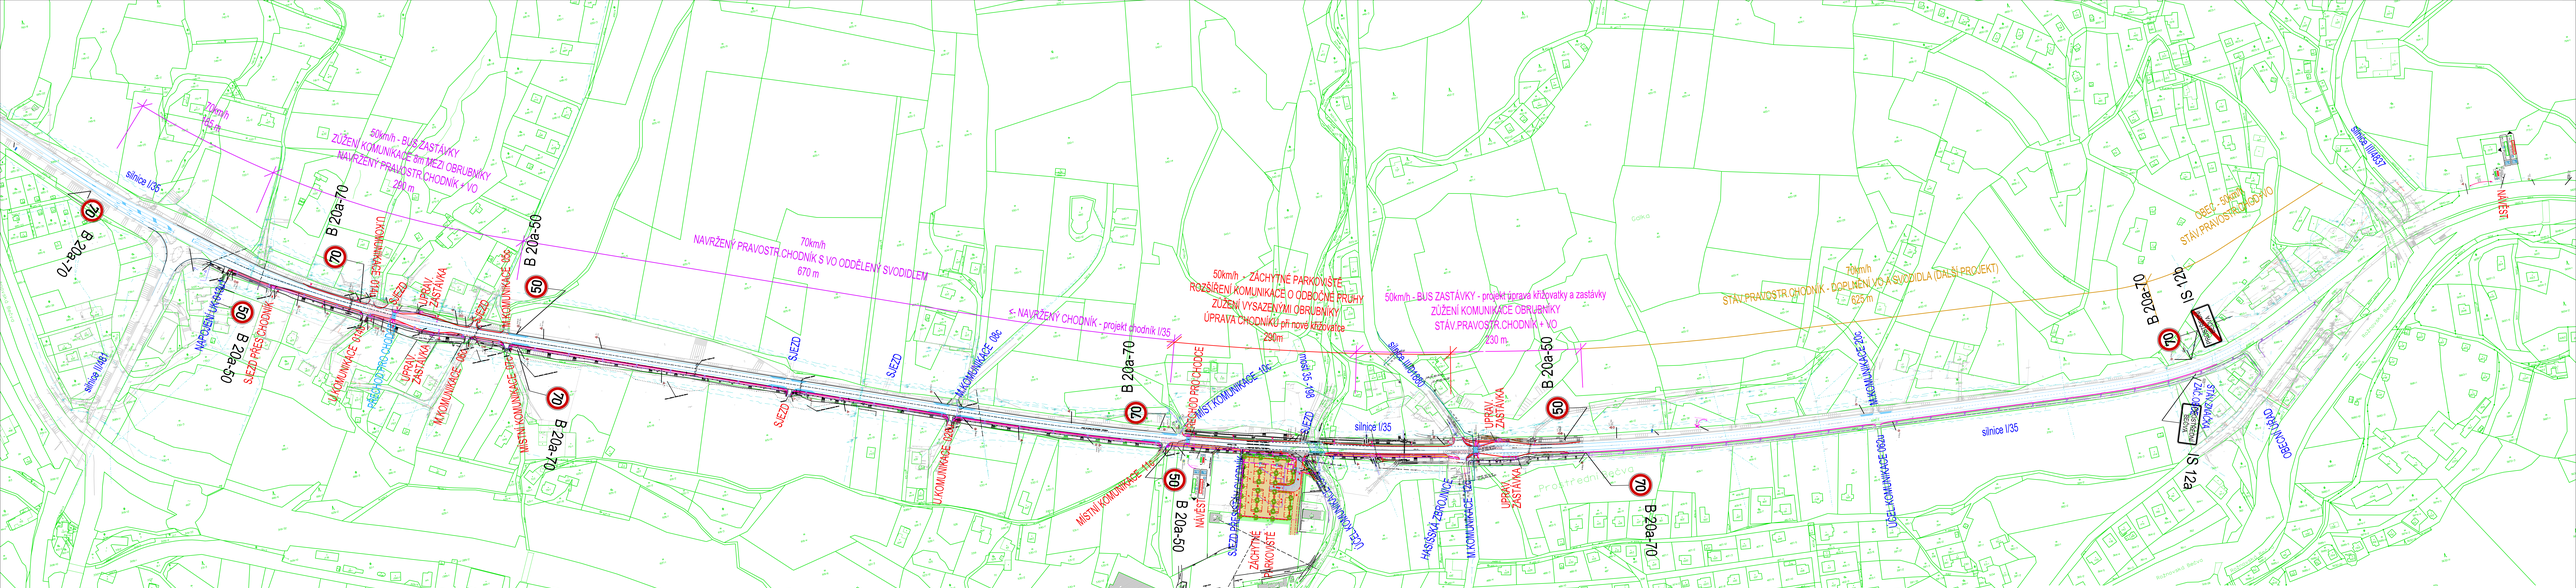

ZODPOVĚDNÝ PROJEKTANT ING.ARCH. JAROSLAV KUNETEK	Jaroslav Kuneček s.r.o. Dolní konec 172, Velíková 763 14 Zlín, IČ: 05715105		
INVESTOR: Obec Prostřední Bečva, čp.272, 756 56 Prostřední Bečva, IČO: 00304221	DOKUMENTACE	DSPS (UR+SP)	
AKCE: ZÁCHYTNÉ PARKOVIŠTĚ PROSTŘEDNÍ BEČVA	POČET FORMÁTŮ	5 A4	
	DATUM	03 / 2021	
VÝKRES: ŠIRŠÍ KOORDINAČNÍ SITUACE	MĚŘÍTKO 1:2500	ČÁST	ČÍSLO PŘÍLOHY C2