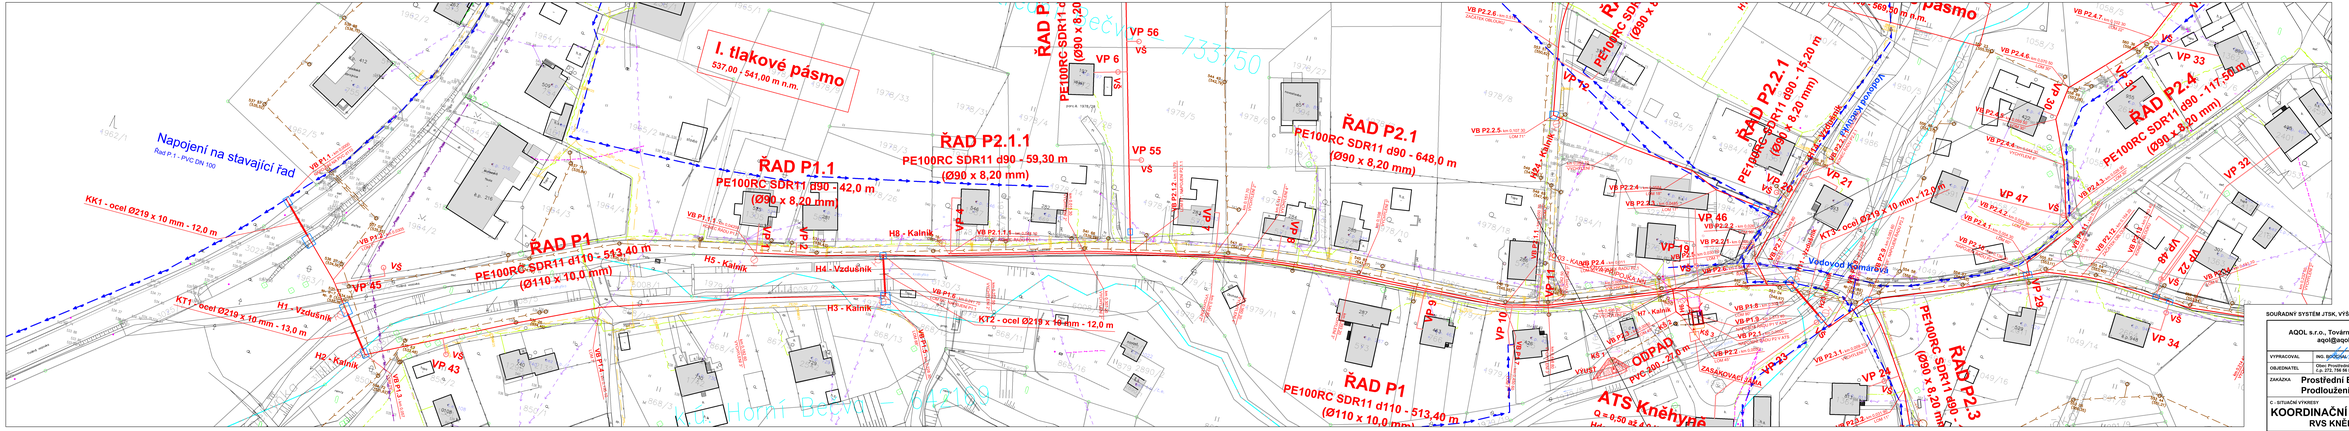

LEGENDA

- VODOVODNÍ ŘAD
- VODOVODNÍ PŘÍPOJKA
- SEKČNÍ SOUPRAVO
- PODZEMNÍ HYDRANT
- STÁVAJÍCÍ OBJEKT
- NOVÉ NAVRHOVANÝ OBJEKT
- NOVÝ PŘÍKOP K NAVRHOVANÉ ATS
- NOVÁ KABELOVÁ PŘÍPOJKA NN
- NOVÝ ODPAD Z ATS
- MONTÁŽNÍ JÁMA
- VODOVODNÍ ŘAD
- KANALIZAČNÍ STOKA SPLAŠKOVÁ
- KANALIZAČNÍ STOKA DEŠŤOVÁ
- SDĚLOVACÍ VEDENÍ NADZEMNÉ
- SDĚLOVACÍ VEDENÍ NEZAMĚŘENÉ
- SDĚLOVACÍ VEDENÍ PODZEMNÉ
- NADZEMNÍ VEDENÍ VN
- PODZEMNÍ VEDENÍ NN
- NADZEMNÍ VEDENÍ NN
- STL PLYNOVOD

KLAD LISTŮ

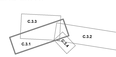

SOUŘADNÝ SYSTÉM JTSK, VÝŠKOVÝ SYSTÉM B.P.V.

AQOL s.r.o., Tovární 1059/41, 779 00 Olomouc
aqol@aqol.cz, www.aqol.cz

AQOL projekce • inženýring • realizace

VYPRACOVAL	ING. SOKOLOVÁ	ČÍSLO ZAKÁZKY	2021033
OBJEDNATEL	Obec Prostřední Bečva č.p.512, 756 54 Prostřední Bečva	DATUM	03/2022
ZAKÁZKA	Prostřední Bečva, Kněhyně Prodloužení vodovodu	STUPEŇ	DUR + DSP
		FORMÁT	A 4x4
C - SITUAČNÍ VÝKRESY		MĚŘÍTKO	1 : 500
KOORDINAČNÍ SITUAČNÍ VÝKRES RVS KNĚHYNĚ - ČÁST 1		ČÍSLO PŘÍLOHY	C.3.1
		ČÍSLO KOPIE	